


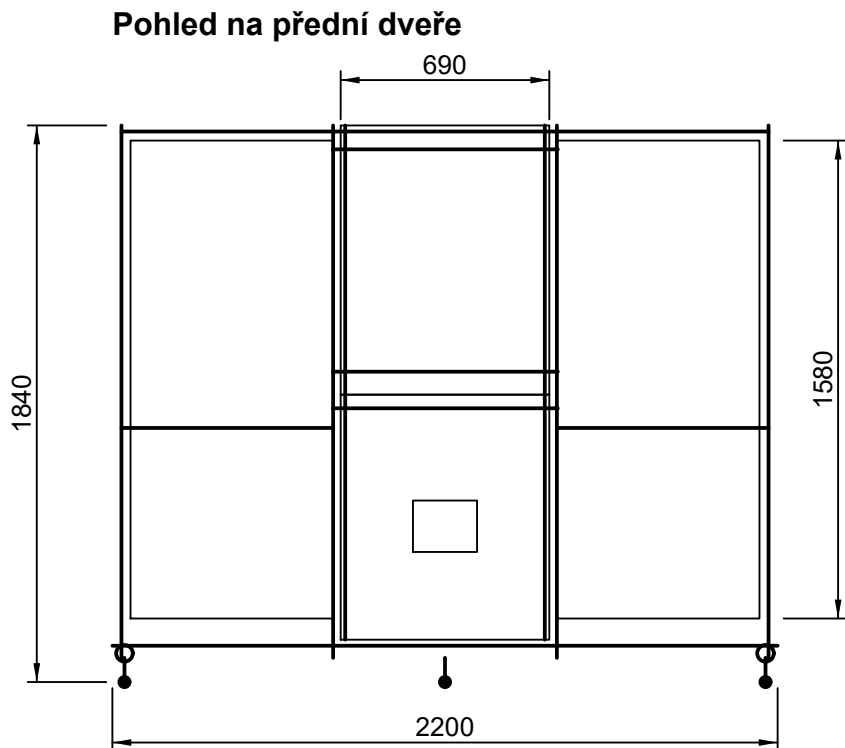


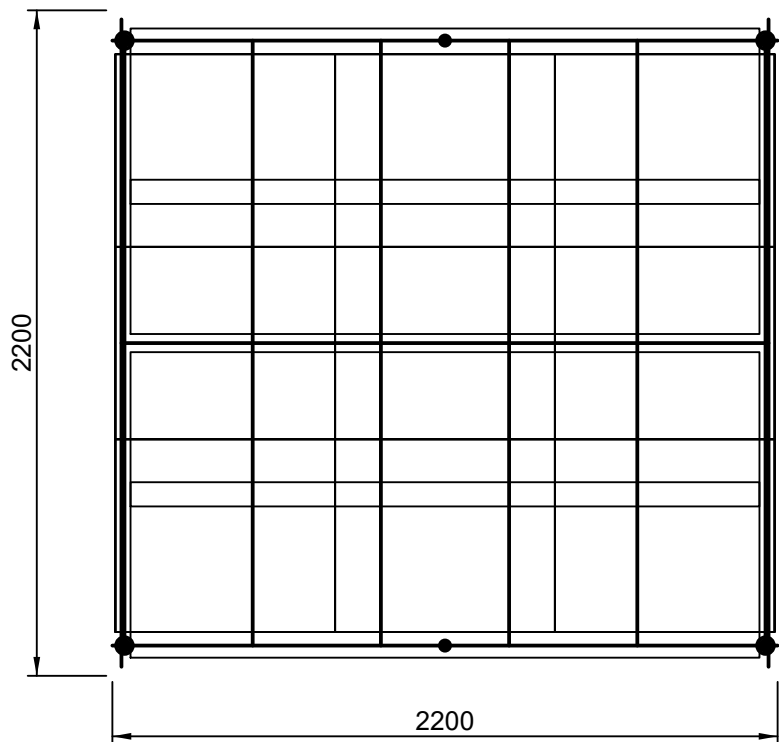

Spodek a podlaha

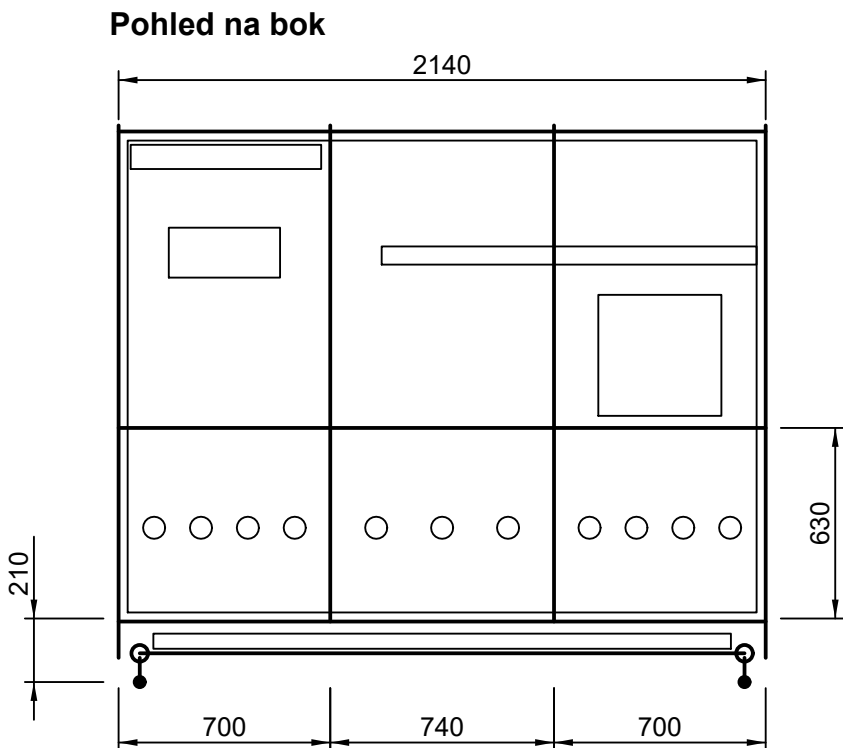

Strop

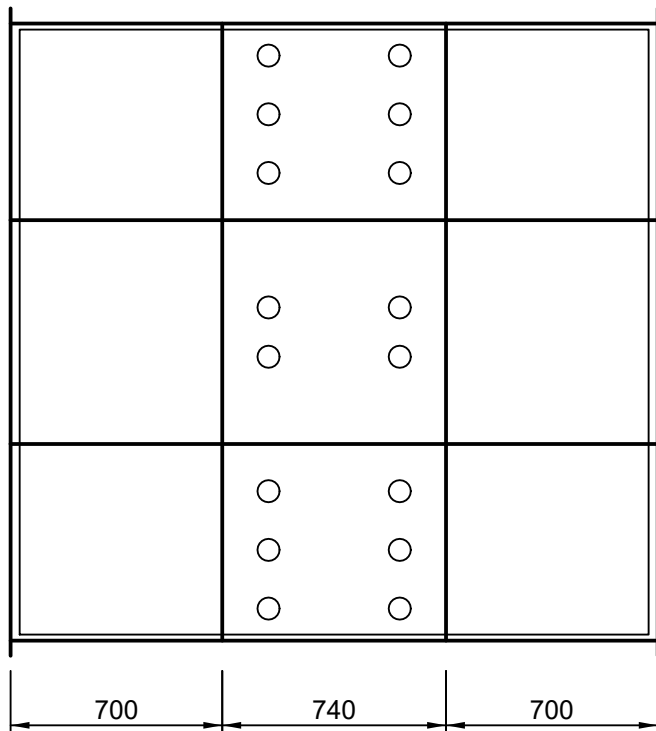

Hlavní rozměry	mm
Venkovní půdorys	2200 × 2200
Celková výška, bez ok a tyčí	1840
Čistá podchozí výška od prken	1580
Nad středním nosíkem	1560
Rezerva do kabiny 1900	60
Vnitřní půdorys	2024 × 2024
Volná výška pro vidle	80
Otvor pro vidle z čela, 2×	980
Otvor pro vidle z boku	2040
Dveře š × v	690 × 1700
Spodní hrana dveří nad zemí	140

Výška odspodu	mm
noha, vidle	80
podvalník	30
šuplík	60
prkna	40
podchozí výška	1580
strop	50
součet	1840

Otevřené otázky

- Obrys nákladu C295 pro šířku 2,2 m, 1900 je největší výška kabiny.
- Přetížení pro kotvení, počítáno 3 g dopředu a 1,5 g do boku.
- 1580 od prken, nebo od bukových lišt? Od lišt je celkem 1862.
- Vozík: vidle aspoň 2250 mm, silné nejvýš asi 60 mm.
- Rozmístění otvorů, štěrbin a dvířek převzaté ze stávajícího boxu, strop po celé délce. Stačí větrání ve středu boxu?
- Posuvná destička v boku: k čemu slouží a má tu být?
- Miralon a překližka: materiál a pevnost podle dodavatele.
- Síly od koně jsou předpoklady, zadavatel je může upřesnit.
- Požadavek IATA pro koně a ošetření dřeva neověřeny.

Plná čára: osa prutu, tenká čára: deska. Plný bod: pata, kroužek: kotvení. Osy, ne obrysy profilů.

Vlastník dokumentu [NÁZEV FIRMY]	Vypracoval [VYPRACOVAL]	Schválil [SCHVÁLIL]	Datum 2026-11-01
Adresa [ADRESA · IČO · TELEFON]	Zakázka / zákazník 001 [ZÁKAZNÍK]	Měřítko 1:25	Hmotnost 1136 kg s koněm
Název Kostra ke schválení	Promítání 		Formát A3
Materiál S235JRH, EN 10219-1	Číslo výkresu 001-K	Revize -	List 1/1
			Stav Návrh